

Päällysrakenne  
Putkien perustamistapa

Matka  
Kaltevuus / pyörityssäde

Tasausviivan korkeus


Maanpinnan korkeus

Paalutus

Kaarevuus

Sivukaltevuus

Matka	31.30	43.21	21.16	20.64	63.71	13.99	15.00	31.21																	
Kaltevuus / pyörityssäde	-0.006	0.005	S=250	0.090	S=800	0.010	S=1000	-0.005																	
Tasausviivan korkeus	58.14	58.08	58.03	57.97	58.01	58.06	58.11	58.16	58.27	58.74	59.57	60.47	61.36	62.15	62.82	63.36	63.77	64.06	64.22	64.32	64.40	64.39	64.34	64.29	64.24
Maanpinnan korkeus	58.18	58.07	58.06	58.06	57.99	58.03	58.09	58.11	58.31	58.80	59.57	60.53	61.53	62.35	63.25	63.91	64.28	64.42	64.43	64.41	64.40	64.39	64.29	64.23	64.24
Paalutus	100	120	135.92	140	160	180	200	220	240	260	280	300	320												
Kaarevuus			R=1000																						
Sivukaltevuus			26.69																						

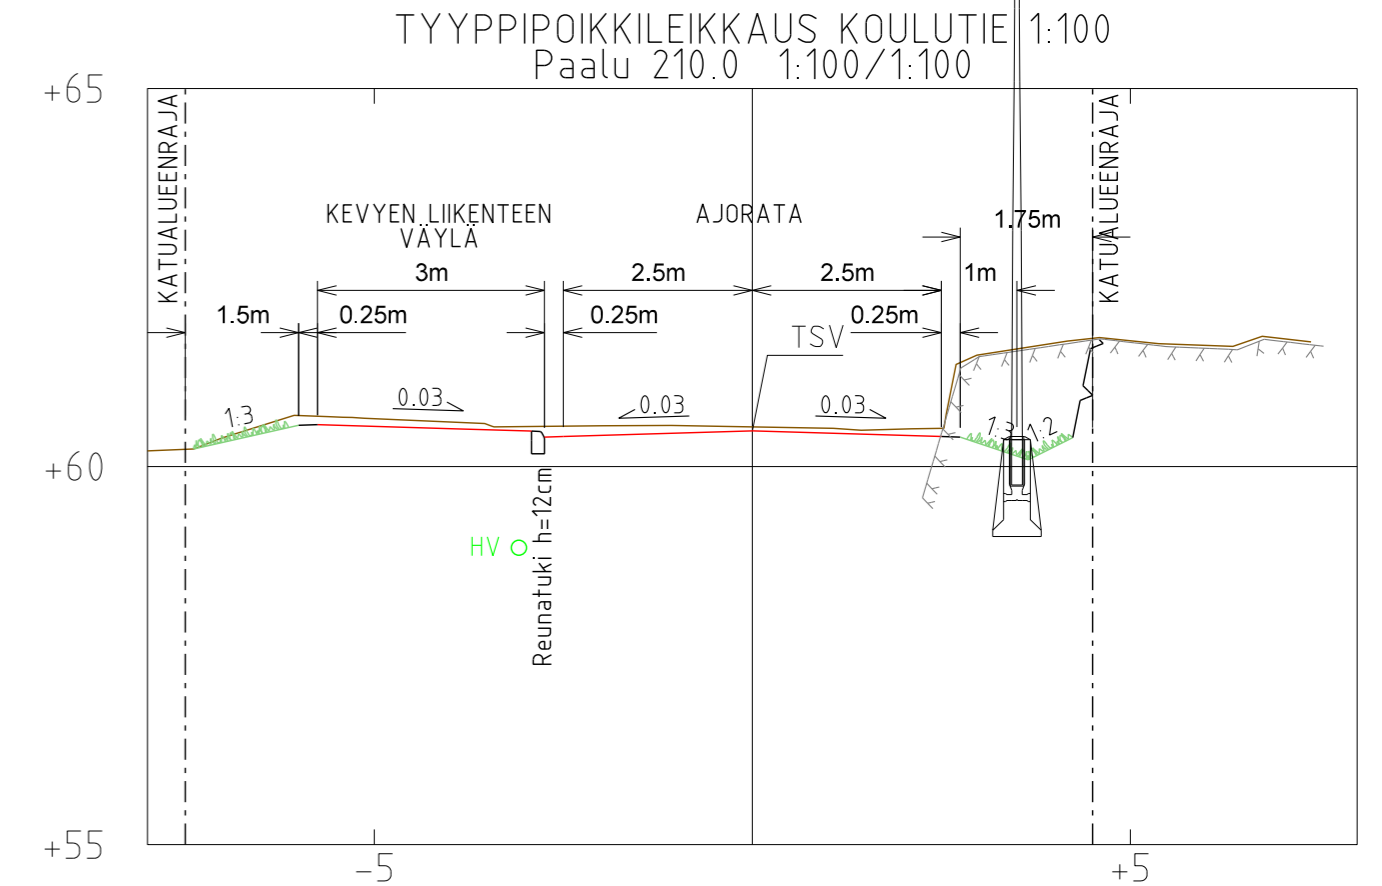

KOORDINAATTIJÄRJESTELMÄ: ETRS-GK23, KORKEUSJÄRJESTELMÄ: N2000

Tilaaaja



**PÖYTYÄN  
KUNTA**

Piirustustilaaaja

**KATUSUUNNITELMA**

Piirustuksen sisältö

**PITUUSLEIKKAUS  
TYYPPIPOIKKILEIKKAUS**

Mittakaava  
**1:1000/1:100  
1:100**

Projektin tiedot

**KOULUTIEN PARANTAMINEN, YLÄNE**  
Koulutie plv. 100-340

Aika ja paikka  
**23.1.2018**

Allekirjoitukset

Suunnittelija  
**M Koivisto**

Hyväksynyt  
**I Ojaniitti**

Ark n:o

**17048**

Piir n:o

**K3-1**



**KON-INS Oy**  
RAISIONTORI 7 21200 RAISIO  
Puh. (02) 4339 150