


+67.5

+62.5

+57.5

TYYPPIPOIKKILEIKKAUS 1:100
KATU 1 PL 40

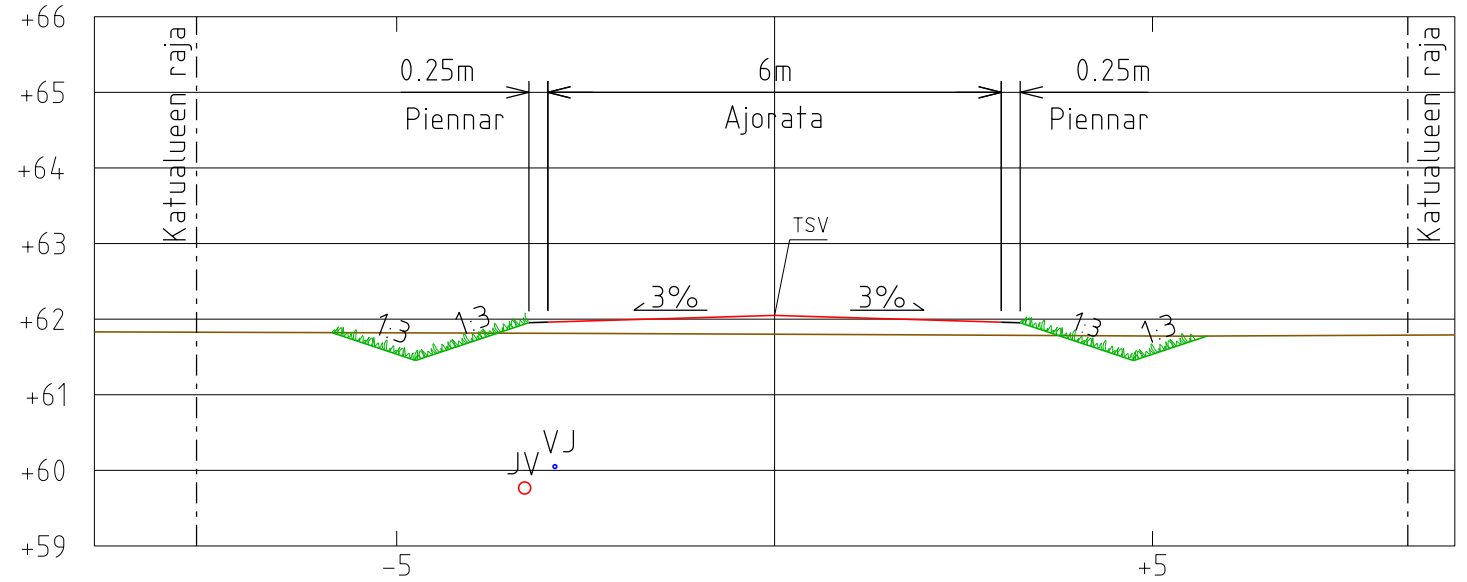

Vesijohto, laen korkeus +57.5

Putken mitat ja laatu

Paalu

Sadevesiviemäri, sisäpohjan korkeus

Putken mitat ja laatu

Paalu, kaivoväli ja kaltevuus

Jätevesiviemäri, sisäpohjan korkeus

Putken mitat ja laatu

Paalu, kaivoväli ja kaltevuus

Putkien perustamistapa

Päällysrakenne

Matka

Kaltevuus / pyörityssäde

Tasausviivan korkeus

Maanpinnan korkeus

Paalutus

Kaarevuus

Sivukaltevuus

Vj 63 PEH-10	Vj 50 PEM-12.5
7.2 16.8/0.015	23.6 35.3/0.015
Jv 160 PVC-SN8	Jv 160 PVC-SN8
7.8 16.3/0.015	24.2 34.0/0.015
Asennusalusta 150mm + murskearina 300mm	
4E	
7.44	61.69
7	69.13
0.030	0.005
62.11	61.90
61.95	62.00
62.05	62.10
62.15	62.20
61.84	61.85
61.83	61.82
61.80	61.75
61.74	61.73
0	11.10
20	40
57.70	60
R=60	
qo=qv=-0.03	

Tilaja	 PÖYTYÄN KUNTA	Kaup.osa/Kylä	Kortteli/Tila	Tontti/Rno
Rakennuskohteen nimi ja osoite	Rekolan teollisuusalueen kunnallistekniikka	Korkeus- ja koord. järjestelmä	N2000 ETRS-GK23	
Piirustuslaji	Katusuunnitelma	Piirustuksen sisältö	Katu 1	
Suunn.ala	Työnumero	Piir.no	Muutos	
Suunnittelija	Tarkastaja	Tiedosto		
Piirtäjä	Vast.suun/Hyväksyjä	Päiväys		
SITOWISE		TKA KAU46140 K2-3		
Helsinginkatu 15 20500 Turku 020 747 6000 www.sitowise.com		1:1000 / 1:100 1:100		
LH	MK	23.6.2021		
ILO				