



TYYPPIPOIKKILEIKKAUS 1:100
PAJUNIITYNTIE PL 110

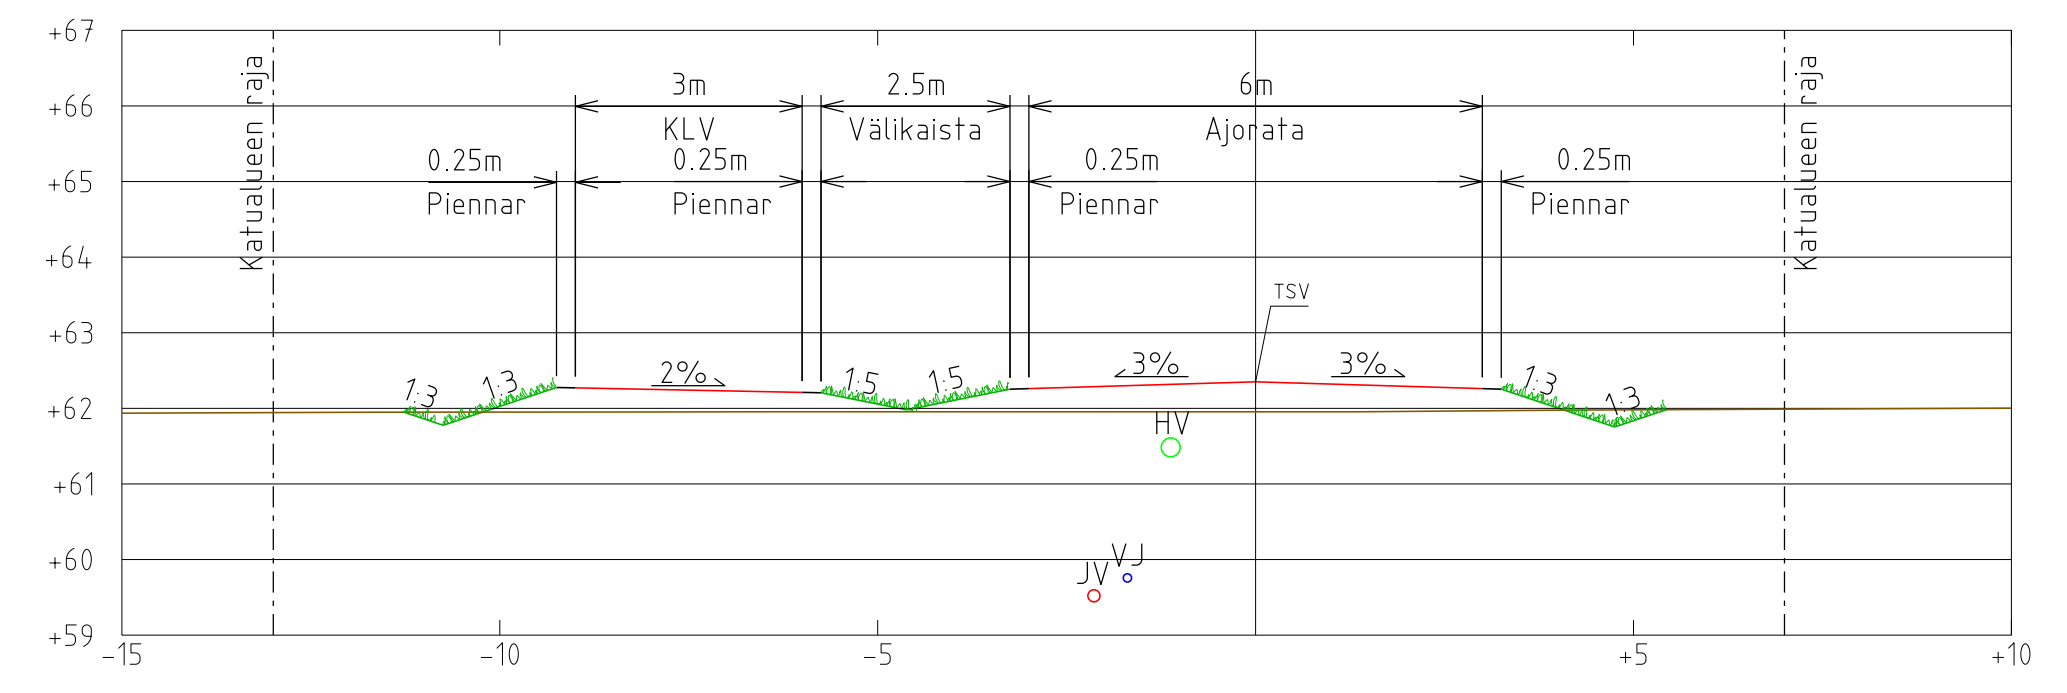

TYYPPIPOIKKILEIKKAUS 1:100
PAJUNIITYNTIE PL 220

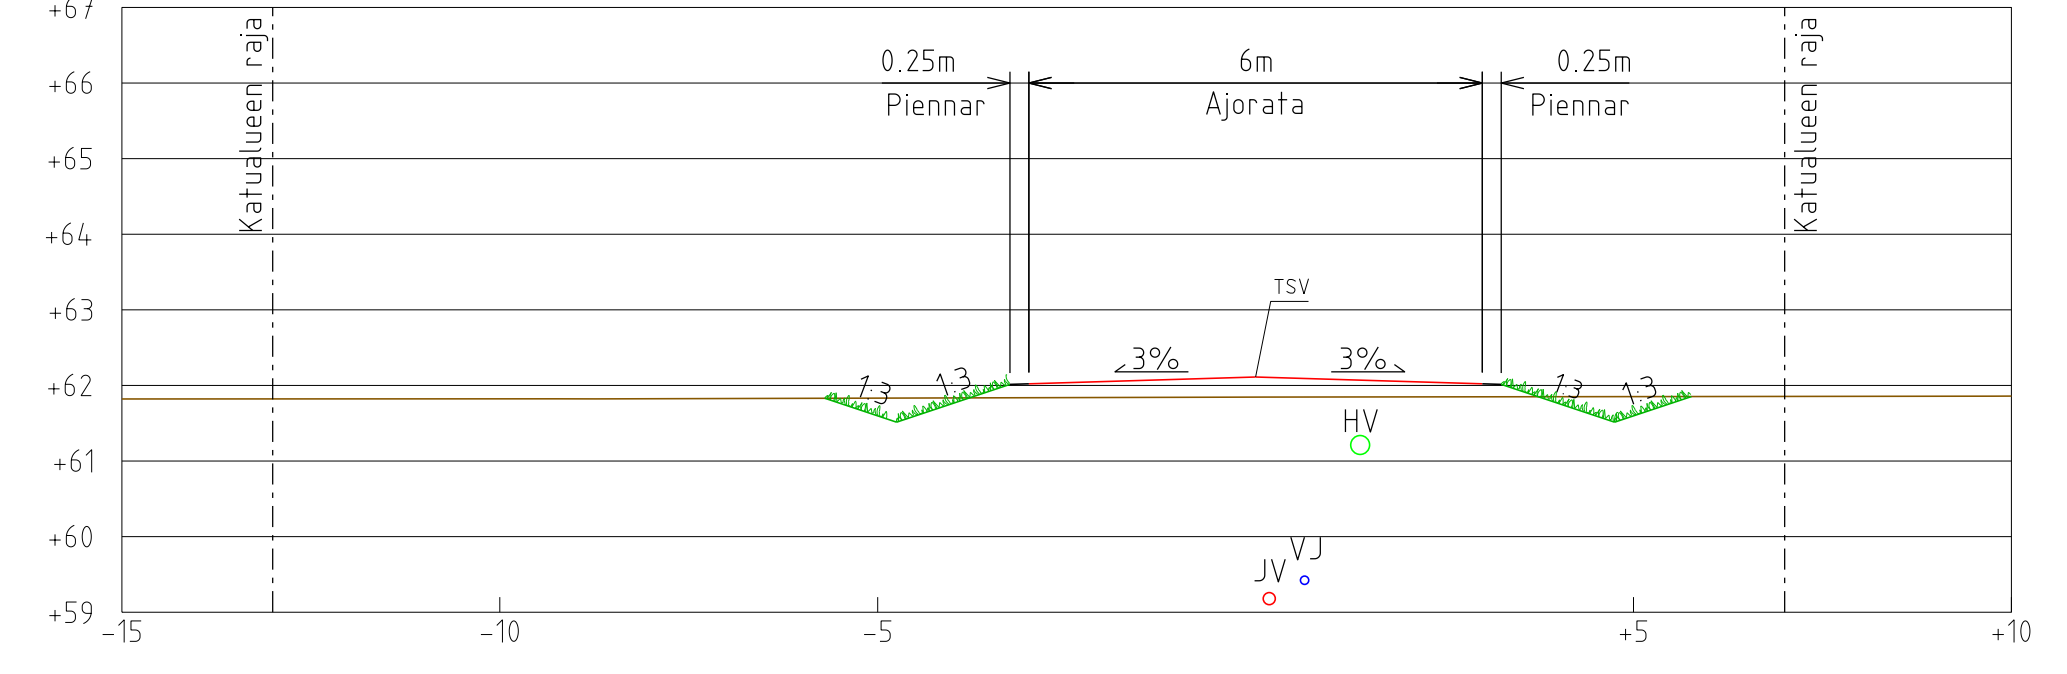

<p>PÖYTYÄ KUNTA</p>	Tilaja Kaup.osa/Kylä Kortteli/Tila Tontti/Rno
	Korkeus- ja koord. järjestelmä N2000 ETRS-GK23 Piirustuslaji Katusuunnitelma Piirustuksen sisältö Pajuniityntie Mittakaavat Pituusleikkaus 1:1000 / 1:100 Tyypipoikkileikkaus 1:100
Rakennuskohteen nimi ja osoite Rekolan teollisuusalueen kunnallistekniikka	Suunn.ala Työnumero Piiri.no Muutos TKA KAU46140 K2-2
Suunnittelija LH Piirtäjä	Tarkastaja MK Vast.suun/Hyväksyjä ILO
Tiedosto Päiväys 23.6.2021	



Helsinginkatu 15
20500 Turku
020 747 6000
www.sitowise.com