
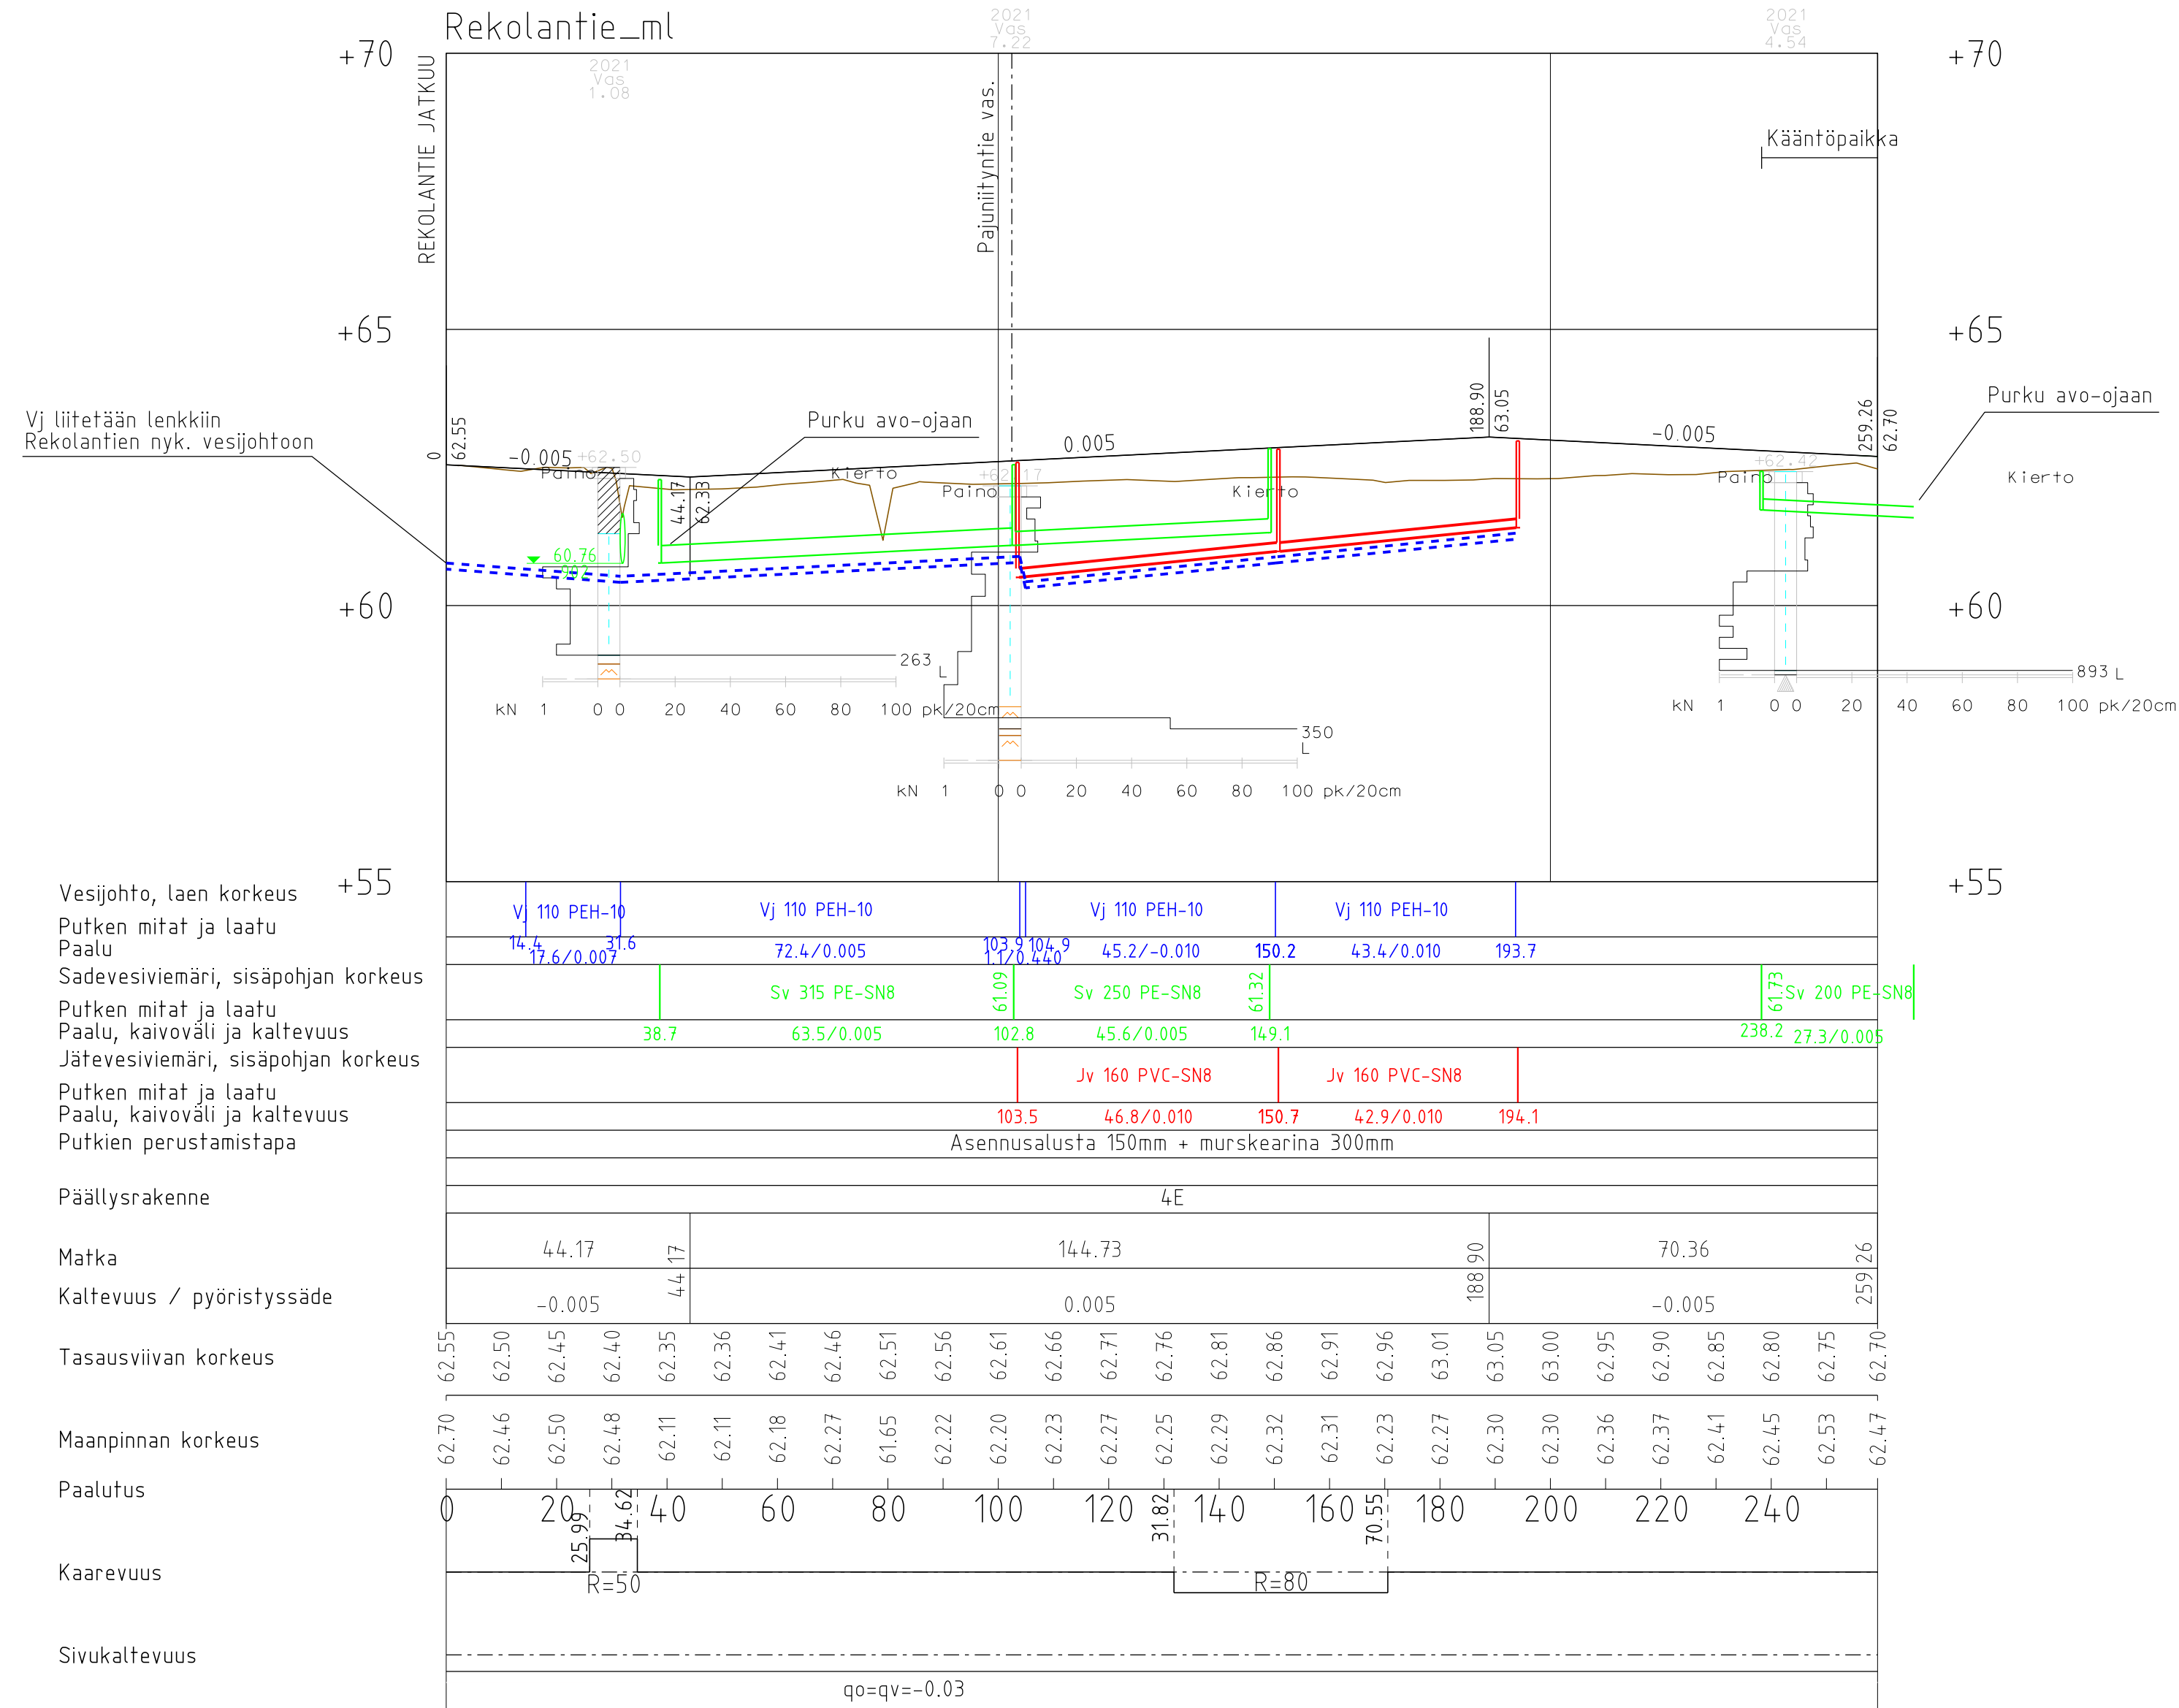


TYYPPIPOIKKILEIKKAUS 1:100
REKOLANTIE PL 140

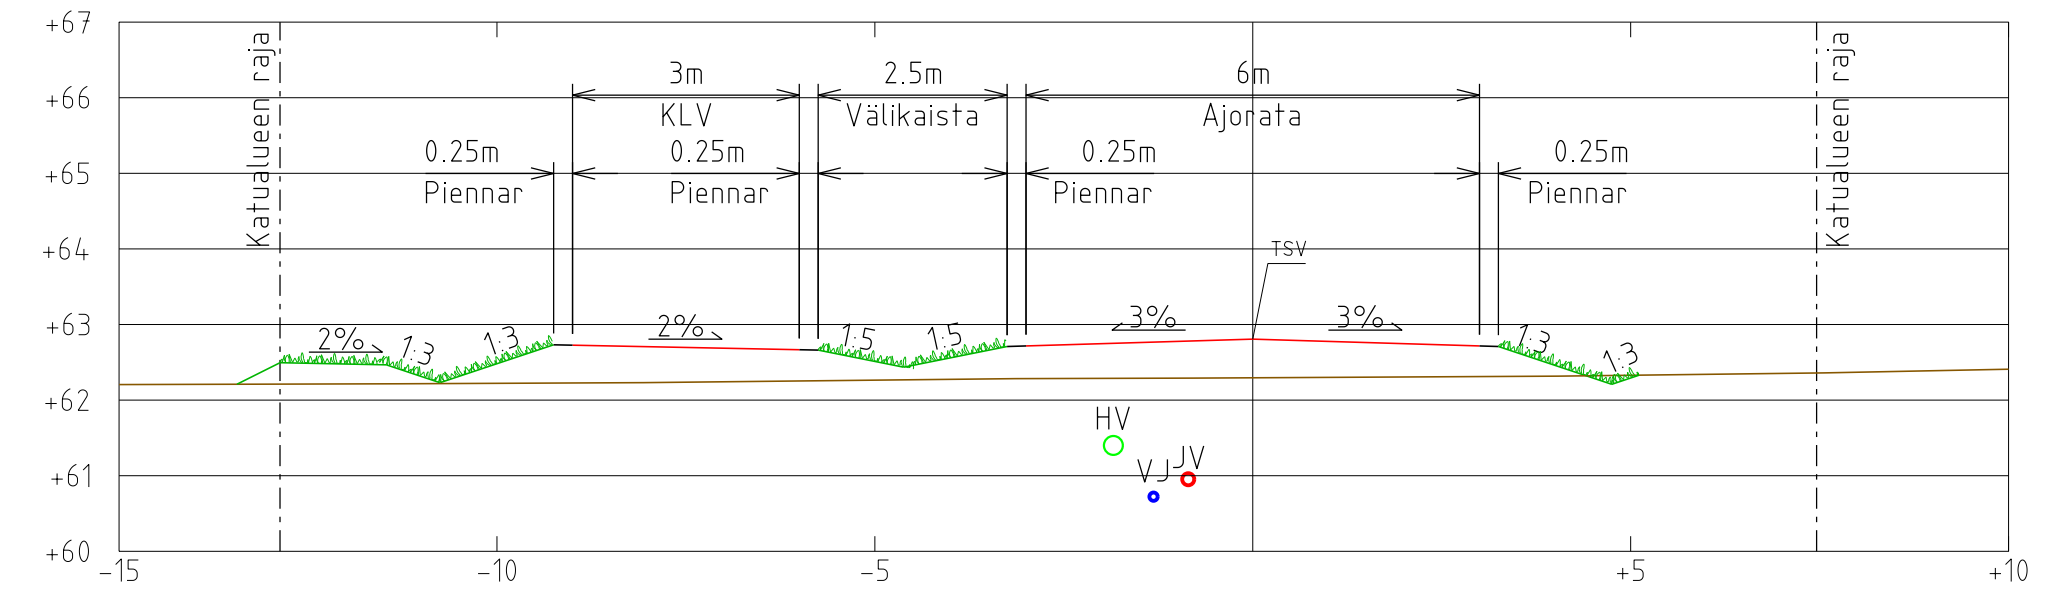

Vj liitetään lenkkiin
Rekolantien nykyisjohtoon

Vesijohto, laen korkeus
Putken mitat ja laatu
Paalu
Sadevesiviemäri, sisäpohjan korkeus
Putken mitat ja laatu
Paalu, kaivoväli ja kaltevuus
Jätevesiviemäri, sisäpohjan korkeus
Putken mitat ja laatu
Paalu, kaivoväli ja kaltevuus
Putkien perustamistapa

Päällysrakenne
Matka
Kaltevuus / pyörityssäde
Tasausviivan korkeus
Maanpinnan korkeus
Paalutus
Kaarevuus
Sivukaltevuus

Vj 110 PEH-10	Vj 110 PEH-10	Vj 110 PEH-10	Vj 110 PEH-10	
14.4 / 17.6 / 0.007	31.6 / 72.4 / 0.005	103.5 / 112.0 / 0.005	45.2 / 150.2 / -0.010	193.7
	Sv 315 PE-SN8	61.09 / Sv 250 PE-SN8	61.32 / Sv 200 PE-SN8	61.73
	38.7 / 63.5 / 0.005	102.8 / 45.6 / 0.005	149.1	238.2 / 27.3 / 0.005
		Jv 160 PVC-SN8	Jv 160 PVC-SN8	
		103.5 / 46.8 / 0.010	150.7 / 42.9 / 0.010	194.1
Asennusalusta 150mm + murskearina 300mm				
Päällysrakenne 4E				
Matka	44.17	144.73	188.90	70.36
Kaltevuus / pyörityssäde	-0.005	44.17	0.005	-0.005
Tasausviivan korkeus	62.55	62.50	62.45	62.40
Maanpinnan korkeus	62.70	62.46	62.50	62.48
Paalutus	0	20	40	60
Kaarevuus		R=50		R=80
Sivukaltevuus	qo=qv=-0.03			

<p>PÖYTYÄN KUNTA</p>	Kaup.osa/Kylä Kortteli/Tila Tontti/Rno	
	Korkeus- ja koord. järjestelmä N2000 ETRS-GK23 Piirustuslaji Katusuunnitelma Piirustuksen sisältö Rekolantie Pituusleikkaus Tyypipoikkileikkaus	
Rakennuskohteen nimi ja osoite Rekolan teollisuusalueen kunnallistekniikka	Mittakaavat 1:1000 / 1:100 1:100	
Helsinginkatu 15 20500 Turku 020 747 6000 www.sitowise.com	Suunnala Työnumero Piiri.no Muutos TKA KAU46140 K2-1	
Suunnittelija LH	Tarkastaja MK	Tiedosto
Piirtäjä	Vast.suun/Hyväksyjä ILO	Päiväys 23.6.2021